



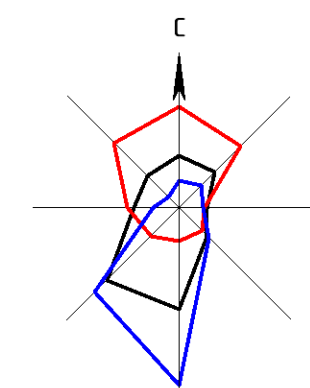

ПОДГОТОВКА ДОКУМЕНТАЦИИ ПО ПЛАНИРОВКЕ ТЕРРИТОРИИ.
ПРОЕКТ ПЛАНИРОВКИ ТЕРРИТОРИИ С. ТЕЛЬВИСКА МО "ТЕЛЬВИСОЧНЫЙ СЕЛЬСОВЕТ" НАО
ЧЕРТЕЖ КРАСНЫХ ЛИНИЙ
М 1:2 000

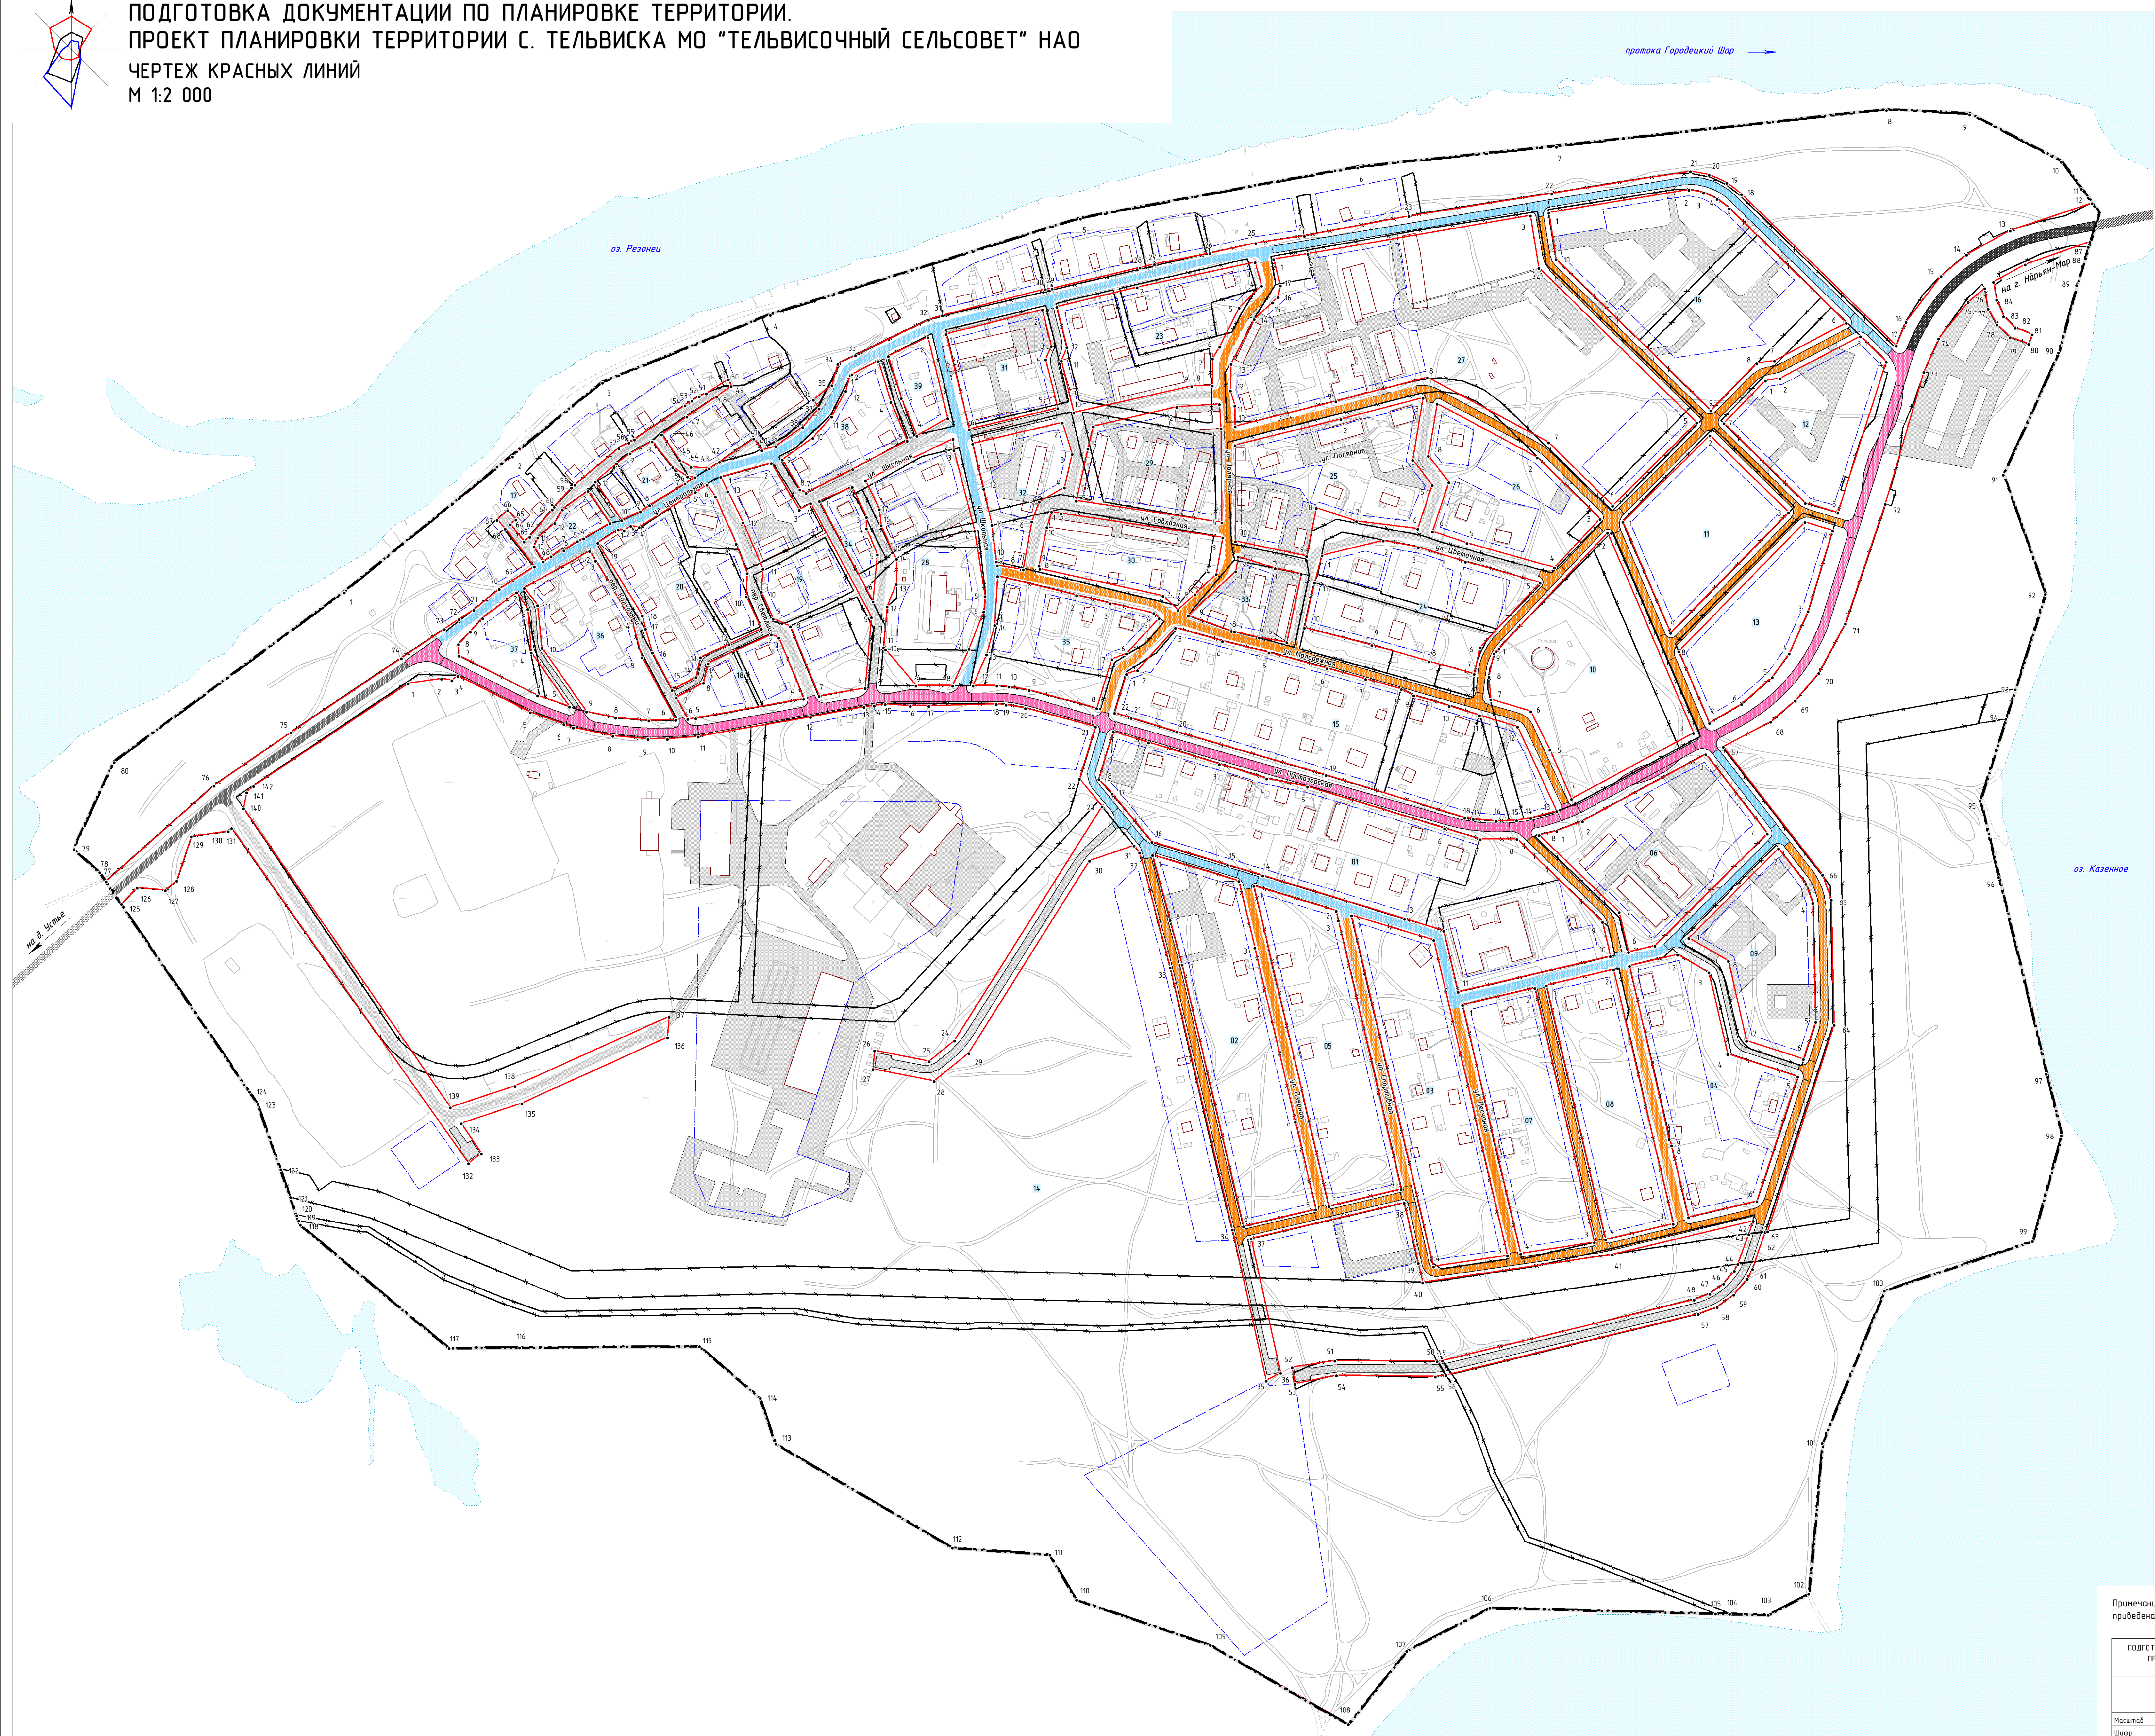

- УСЛОВНЫЕ ОБОЗНАЧЕНИЯ
- ГРАНИЦЫ И ТЕРРИТОРИИ
- Граница сельского поселения
 - Граница населенного пункта (граница проектируемой территории)
 - Красные линии (границы планируемых элементов планировочной структуры)
 - Существующие красные линии, подлежащие отмене
 - 11 Номер элемента планировочной структуры
 - Линии отступа от красных линий в целях определения мест допустимого размещения зданий, строений, сооружений
 - 10 Номер характерной точки красной линии
 - Поверхностные водные объекты
- ЗДАНИЯ, СТРОЕНИЯ, СООРУЖЕНИЯ
- Существующие здания
- ОБЪЕКТЫ ТРАНСПОРТНОЙ ИНФРАСТРУКТУРЫ
- АВТОМОБИЛЬНОГО ТРАНСПОРТА
- РЕГИОНАЛЬНОГО ЗНАЧЕНИЯ
- ПЛАНИРОВАНИЕ К РАЗМЕЩЕНИЮ
- Автомобильная дорога общего типа с капитальным покрытием
- МЕСТНОГО ЗНАЧЕНИЯ
- СУЩЕСТВУЮЩИЕ
- Автомобильная дорога общего типа с капитальным покрытием
 - Основные улицы в жилой застройке
 - Второстепенные улицы в жилой застройке
 - Проезды
- ПЛАНИРОВАНИЕ К РАЗМЕЩЕНИЮ
- Поселковые дороги
 - Основные улицы в жилой застройке
 - Второстепенные улицы в жилой застройке
 - Проезды

Примечание - ведомость координат характерных точек красных линий приложена в пояснительной записке к проекту планировки территории