



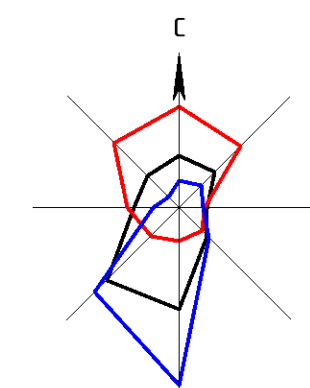

ПОДГОТОВКА ДОКУМЕНТАЦИИ ПО ПЛАНИРОВКЕ ТЕРРИТОРИИ.  
ПРОЕКТ ПЛАНИРОВКИ ТЕРРИТОРИИ С. ТЕЛЬВИСКА МО "ТЕЛЬВИСОЧНЫЙ СЕЛЬСОВЕТ" НАО  
ЧЕРТЕЖ ПЛАНИРОВКИ ТЕРРИТОРИИ  
М 1:2 000

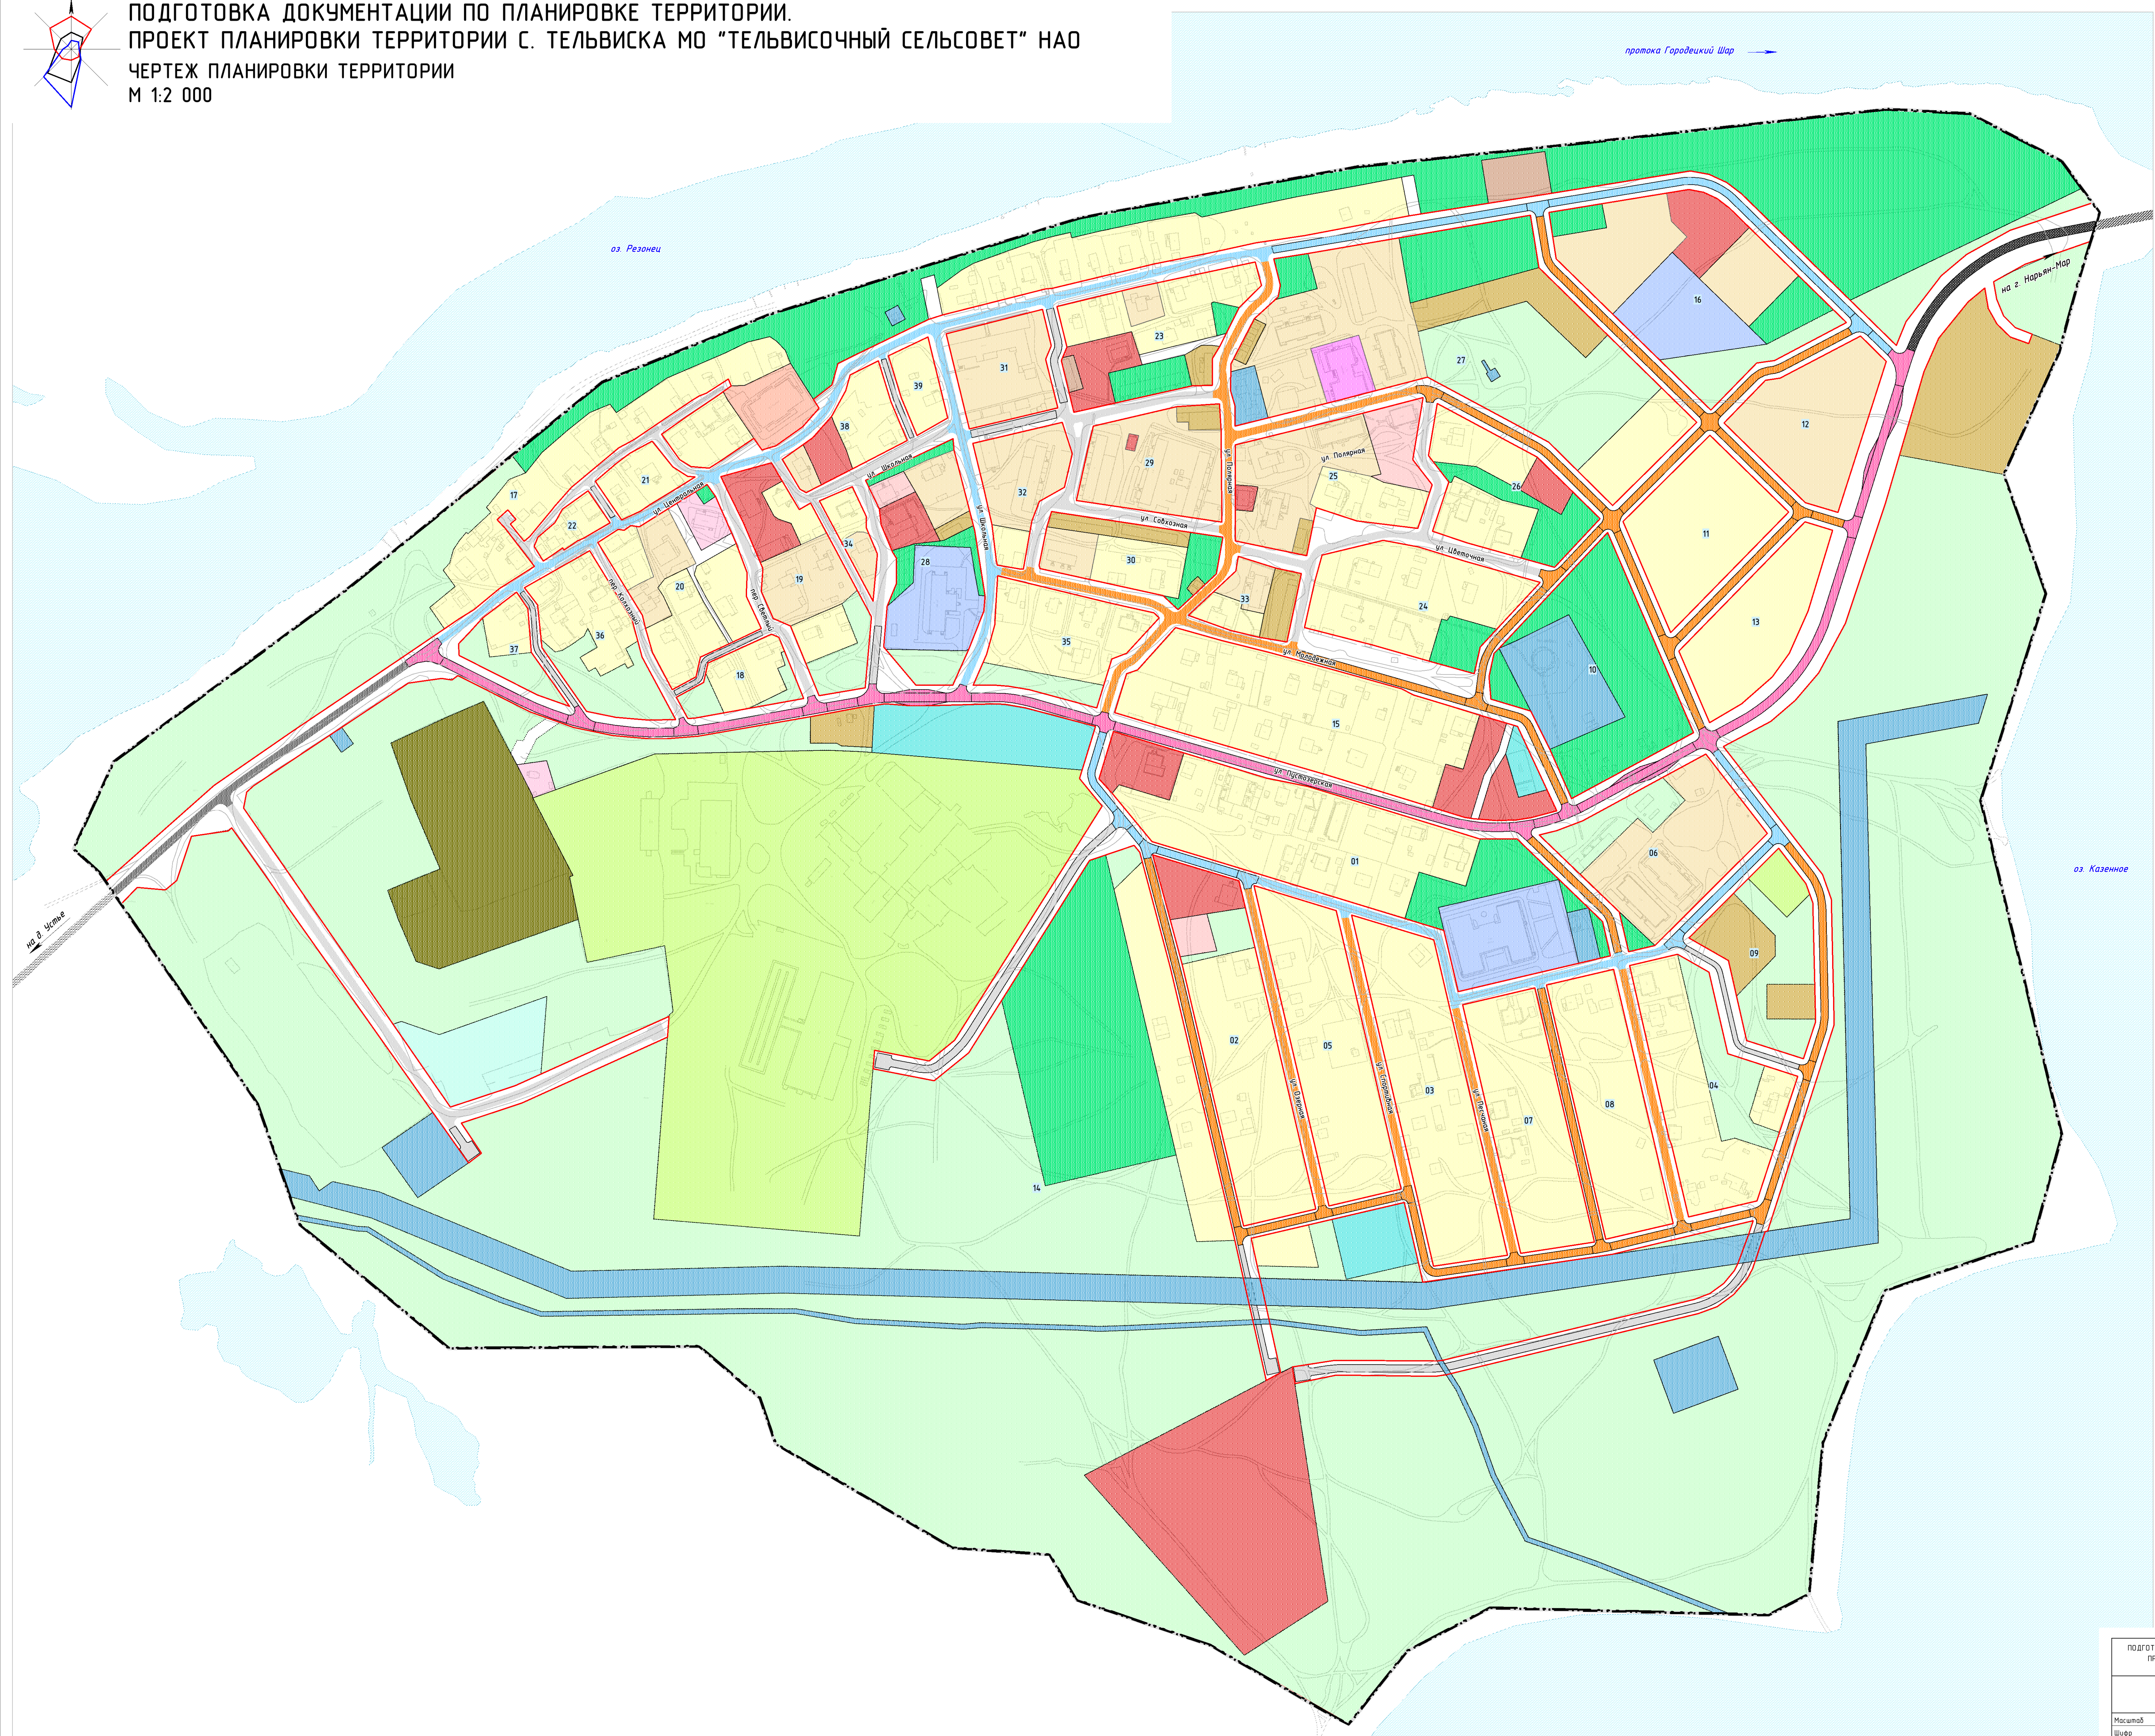

- УСЛОВНЫЕ ОБОЗНАЧЕНИЯ**
- ГРАНИЦЫ И ТЕРРИТОРИИ**
- Граница сельского поселения
  - Граница населенного пункта (граница проектируемой территории)
  - Устанавливаемые красные линии (границы планируемых элементов планировочной структуры)
  - Поверхностные водные объекты
  - Номер элемента планировочной структуры
- ЗОНЫ ПЛАНИРУЕМОГО РАЗМЕЩЕНИЯ ОБЪЕКТОВ КАПИТАЛЬНОГО СТРОИТЕЛЬСТВА**
- Застройки индивидуальными жилыми домами
  - Застройки малоэтажными жилыми домами
  - Делового, общественного и коммерческого назначения
  - Здравоохранения
  - Культурно-досуговая
  - Культурного назначения
  - Коммунально-бытового обслуживания
  - Учебно-образовательная
  - Спортивного назначения
  - Инженерной инфраструктуры
  - Коммунальная
  - Транспортной инфраструктуры
  - Складовских или огороднических некоммерческих товариществ
  - Занятая объектами сельскохозяйственного назначения
  - Озелененных территорий общего пользования
  - Природного ландшафта
  - Ритуального назначения
  - Улично-дорожной сети
- ОБЪЕКТЫ ТРАНСПОРТНОЙ ИНФРАСТРУКТУРЫ**
- АВТОМОБИЛЬНОГО ТРАНСПОРТА**
- РЕГИОНАЛЬНОГО НАЗНАЧЕНИЯ**
- Автомобильная дорога общего типа с капитальным покрытием
- МЕСТНОГО НАЗНАЧЕНИЯ**
- Автомобильная дорога общего типа с капитальным покрытием
  - Основные улицы в жилой застройке
  - Второстепенные улицы в жилой застройке
  - Проезды
- ПЛАНИРУЕМЫЙ К РАЗМЕЩЕНИЮ**
- Поселковые дороги
  - Основные улицы в жилой застройке
  - Второстепенные улицы в жилой застройке
  - Проезды