



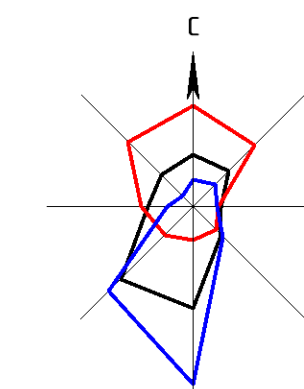

ПОДГОТОВКА ДОКУМЕНТАЦИИ ПО ПЛАНИРОВКЕ ТЕРРИТОРИИ.
ПРОЕКТ МЕЖЕВАНИЯ ТЕРРИТОРИИ С. ТЕЛЬВИСКА МО "ТЕЛЬВИСОЧНЫЙ СЕЛЬСОВЕТ" НАО
ЧЕРТЕЖ СУЩЕСТВУЮЩЕГО ИСПОЛЬЗОВАНИЯ ТЕРРИТОРИИ
М 1:2 000

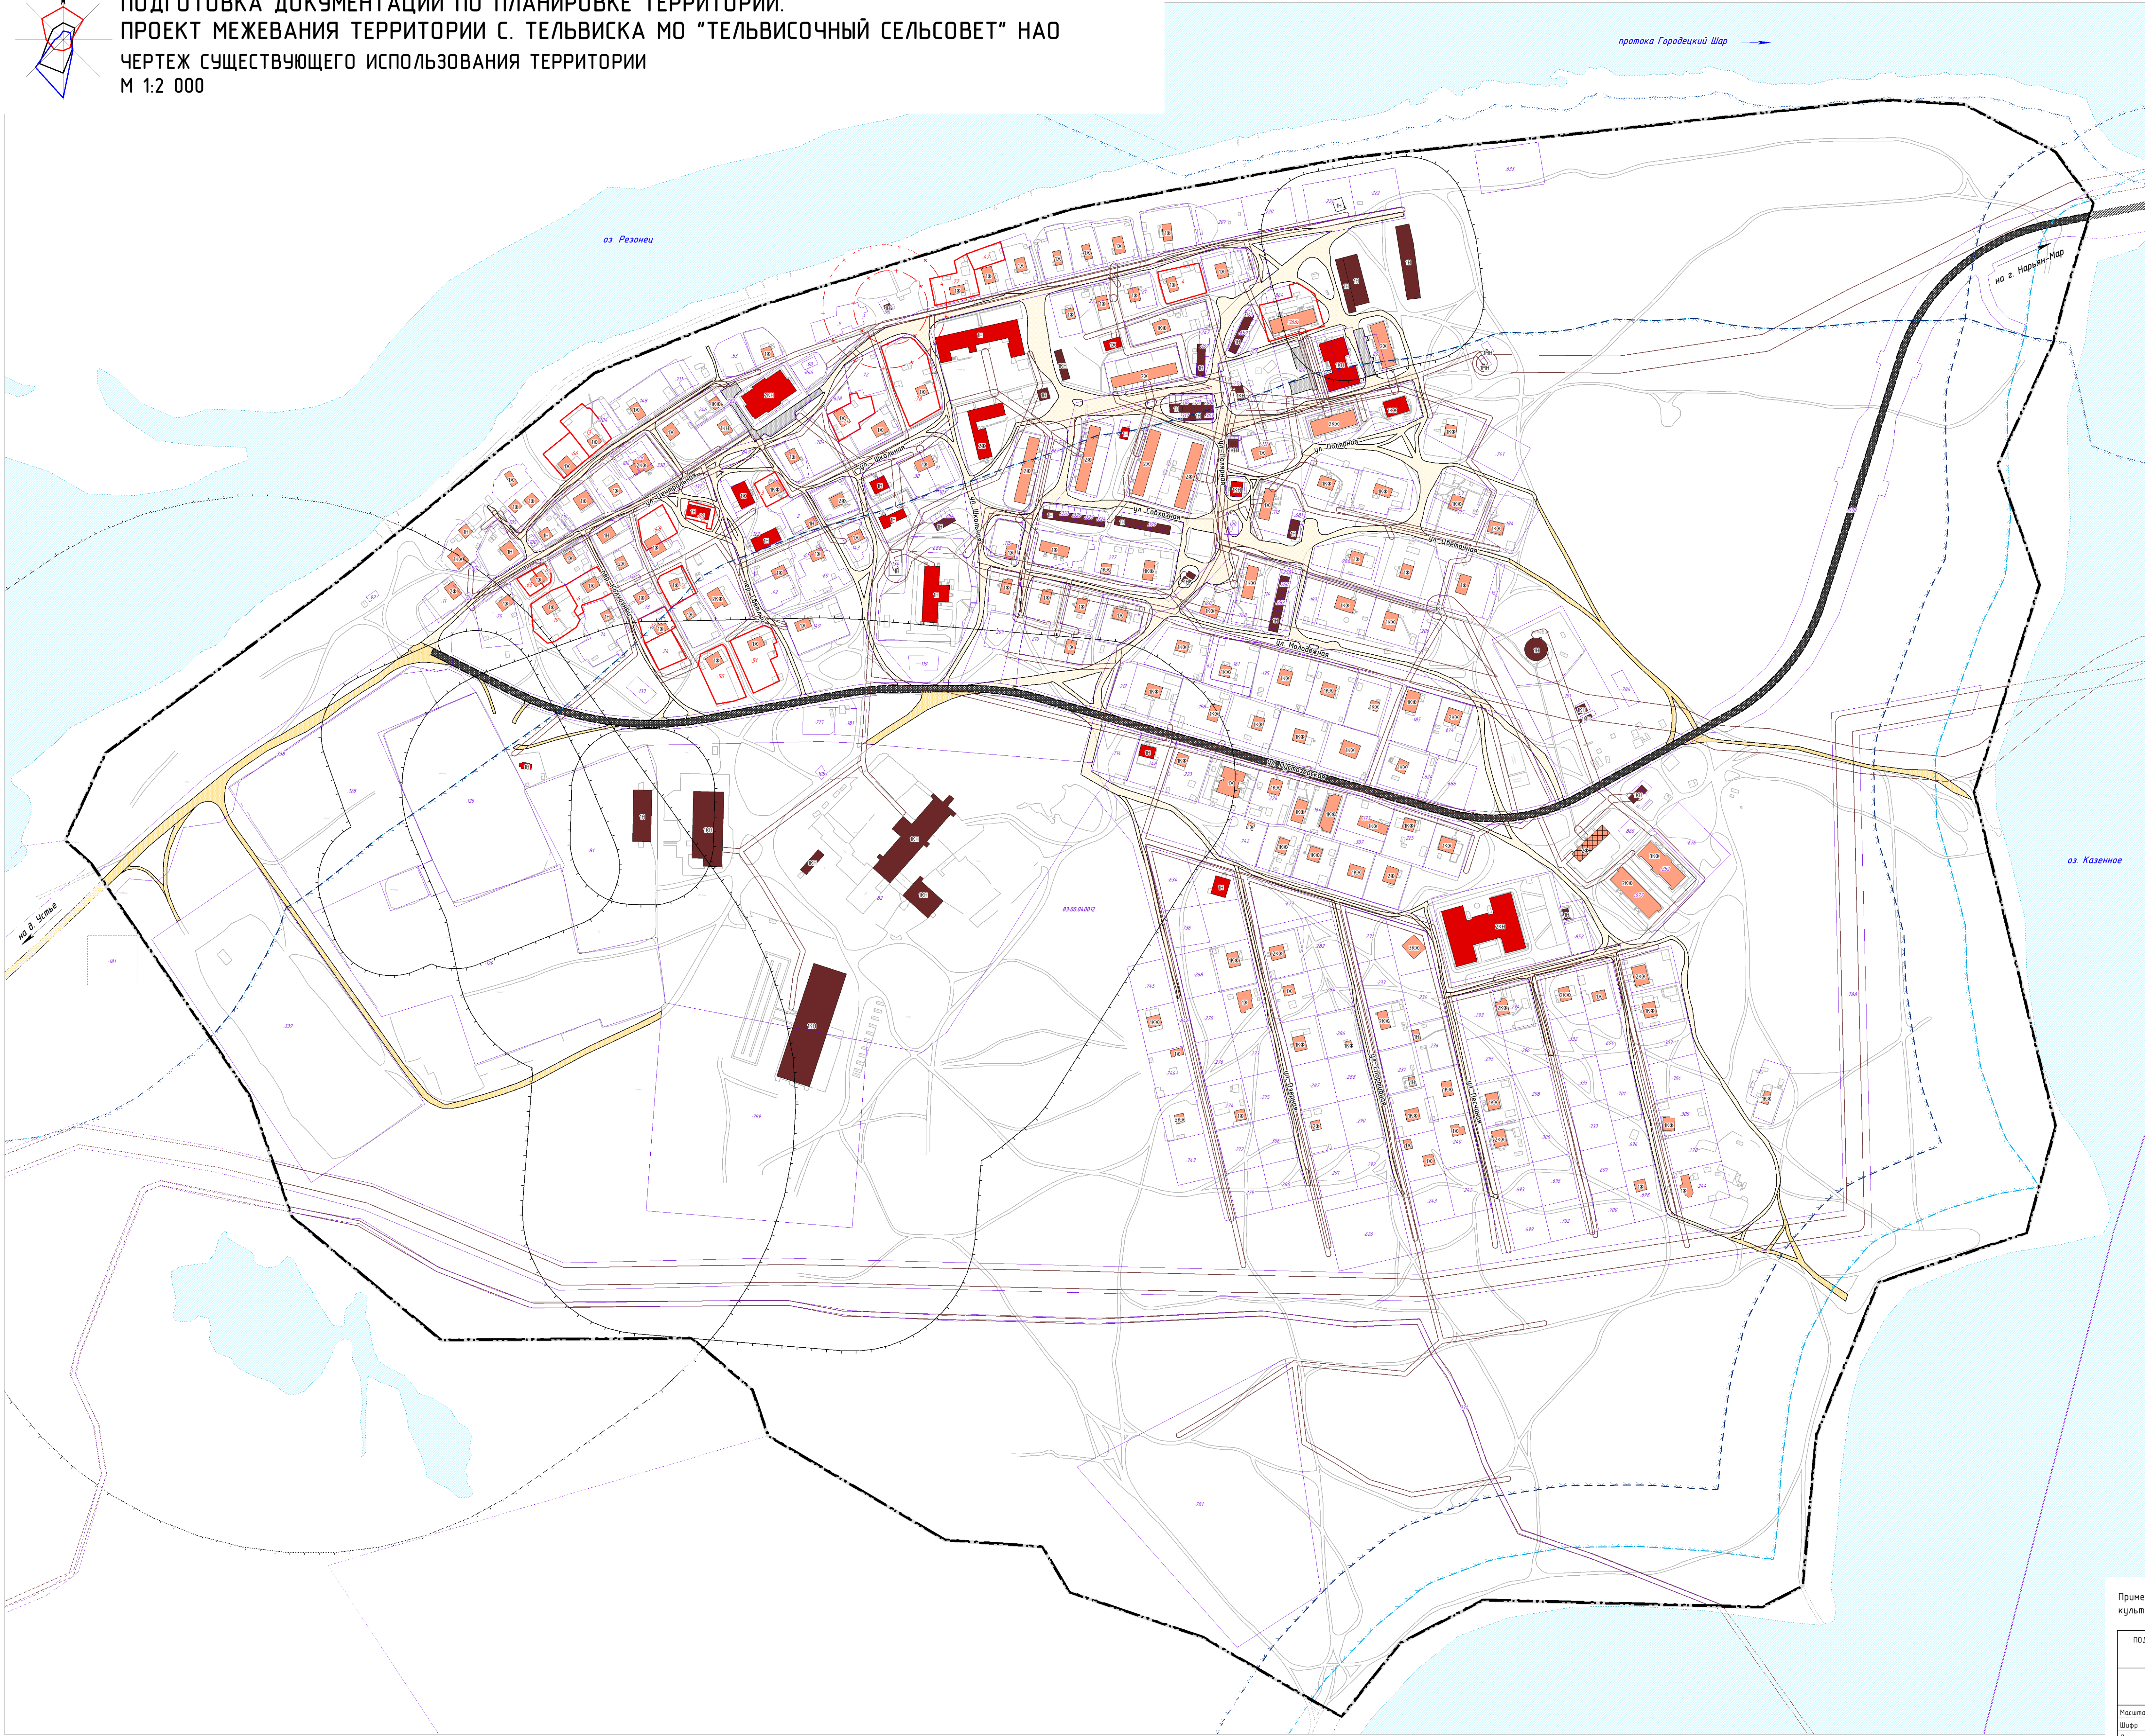

- УСЛОВНЫЕ ОБОЗНАЧЕНИЯ**
- ГРАНИЦЫ И ТЕРРИТОРИИ**
- Граница сельского поселения
 - Граница населенного пункта (граница проектируемой территории)
 - Граница и номер земельного участка, внесенного в Единый государственный реестр недвижимости
 - Границы и номер земельных участков, в отношении которых требуется уточнение местоположения границ
 - Граница и номер кадастрового квартала
 - Поверхностные водные объекты
- ЗДАНИЯ, СТРОЕНИЯ, СООРУЖЕНИЯ**
- Жилые здания
 - Жилые здания (строящиеся)
 - Жилые здания (непригодные для проживания)
 - Общественные здания
 - Нежилые здания
 - Нежилые здания (строящиеся)
 - Нежилые здания разрушенные
 - Этажность, капитальность
- ОБЪЕКТЫ ТРАНСПОРТНОЙ ИНФРАСТРУКТУРЫ**
- АВТОМОБИЛЬНОГО ТРАНСПОРТА**
- МЕСТНОГО НАЗНАЧЕНИЯ**
- Автомобильная дорога общего типа с капитальным покрытием
 - Основные улицы в жилой застройке
 - Второстепенные улицы в жилой застройке
 - Проезды
- ЗОНЫ С ОСОБЫМИ УСЛОВИЯМИ ИСПОЛЬЗОВАНИЯ ТЕРРИТОРИИ**
- Санитарно-защитная зона
 - Первый пояс зоны санитарной охраны источника водоснабжения
 - Охранная зона инженерных коммуникаций
 - Водоохранная зона
 - Прибрежная защитная полоса
 - Береговая полоса

Примечание - в границах проектируемой территории объекты культурного наследия отсутствуют.

ПОДГОТОВКА ДОКУМЕНТАЦИИ ПО ПЛАНИРОВКЕ ТЕРРИТОРИИ ПРОЕКТ МЕЖЕВАНИЯ ТЕРРИТОРИИ С. ТЕЛЬВИСКА МО "ТЕЛЬВИСОЧНЫЙ СЕЛЬСОВЕТ" НАО				 GEONIKA ИНСТИТУТ ГЕОМАТЕРИАЛОВ	
ЧЕРТЕЖ СУЩЕСТВУЮЩЕГО ИСПОЛЬЗОВАНИЯ ТЕРРИТОРИИ					
Масштаб	1 : 2 000	Директор	Кожуркоф О.В.	Подпись	
Шифр		Рук. проекта	Лозовенко П.Н.	Подпись	
Дата				Лист	
				Лист	ПМ 02