

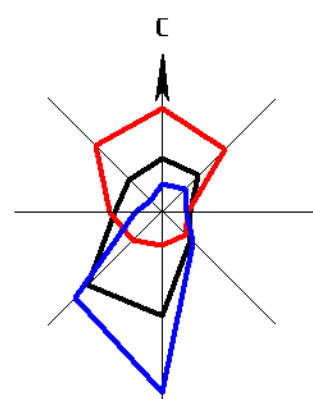
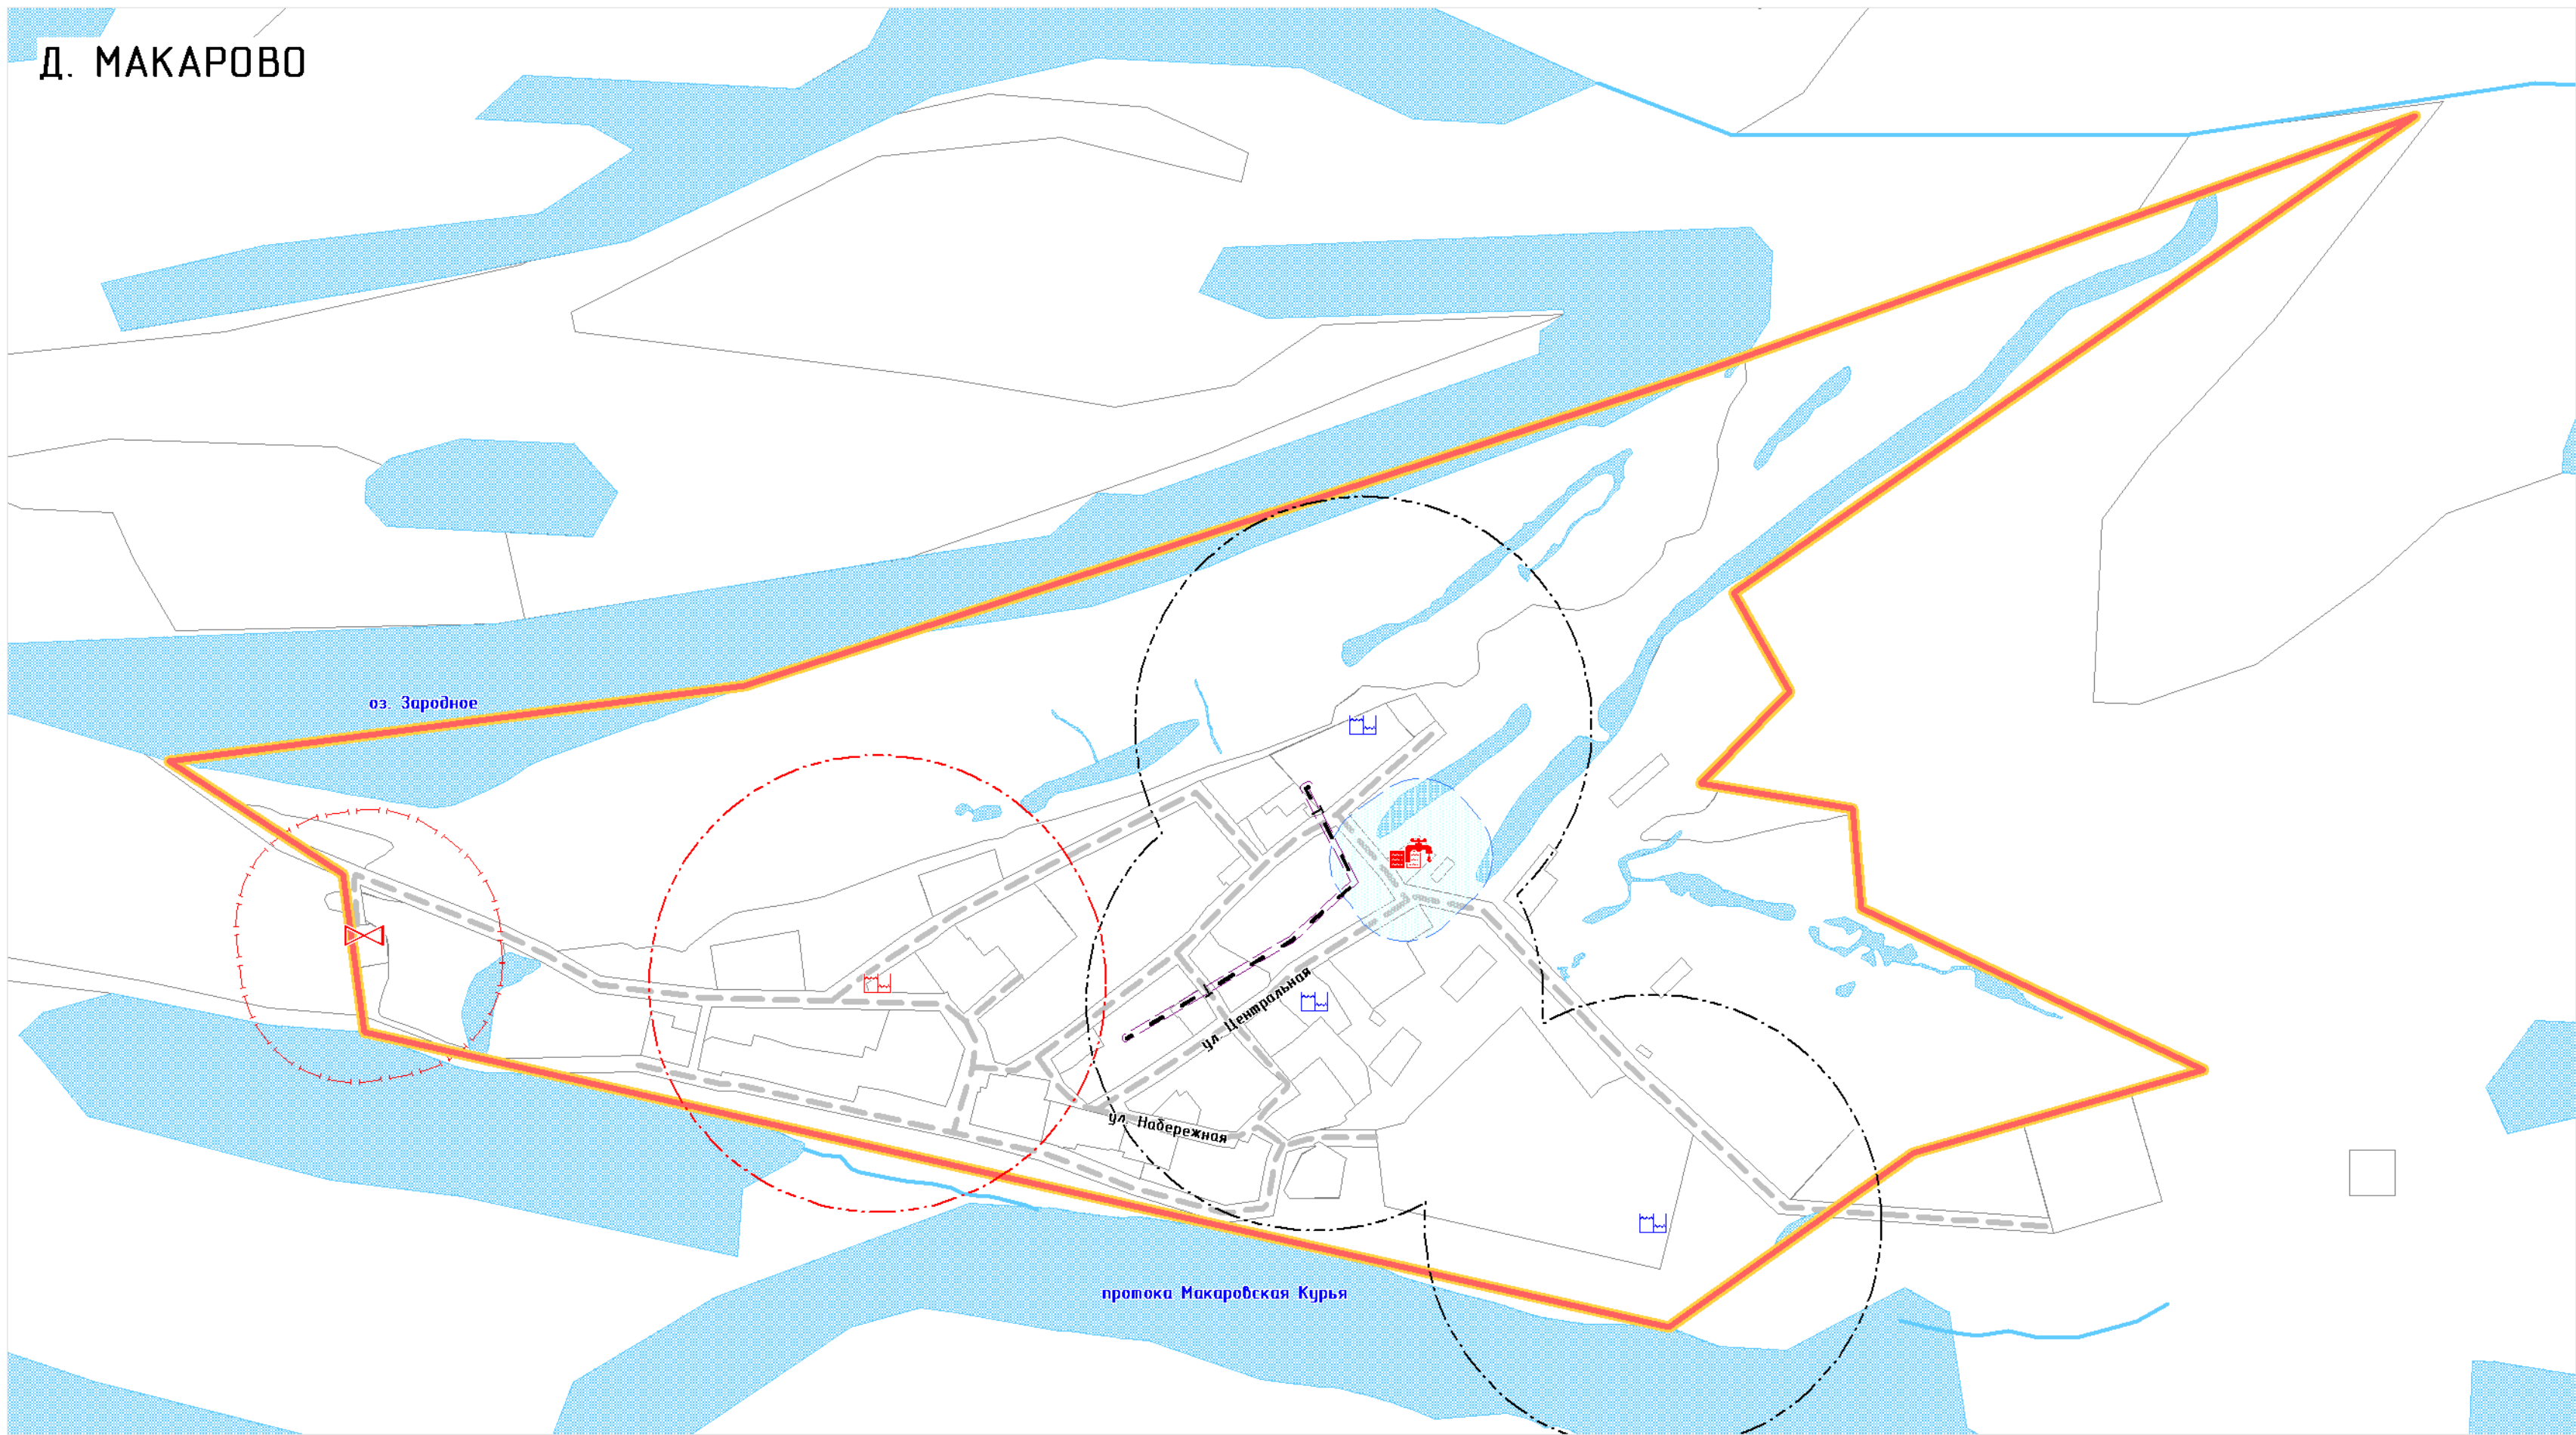


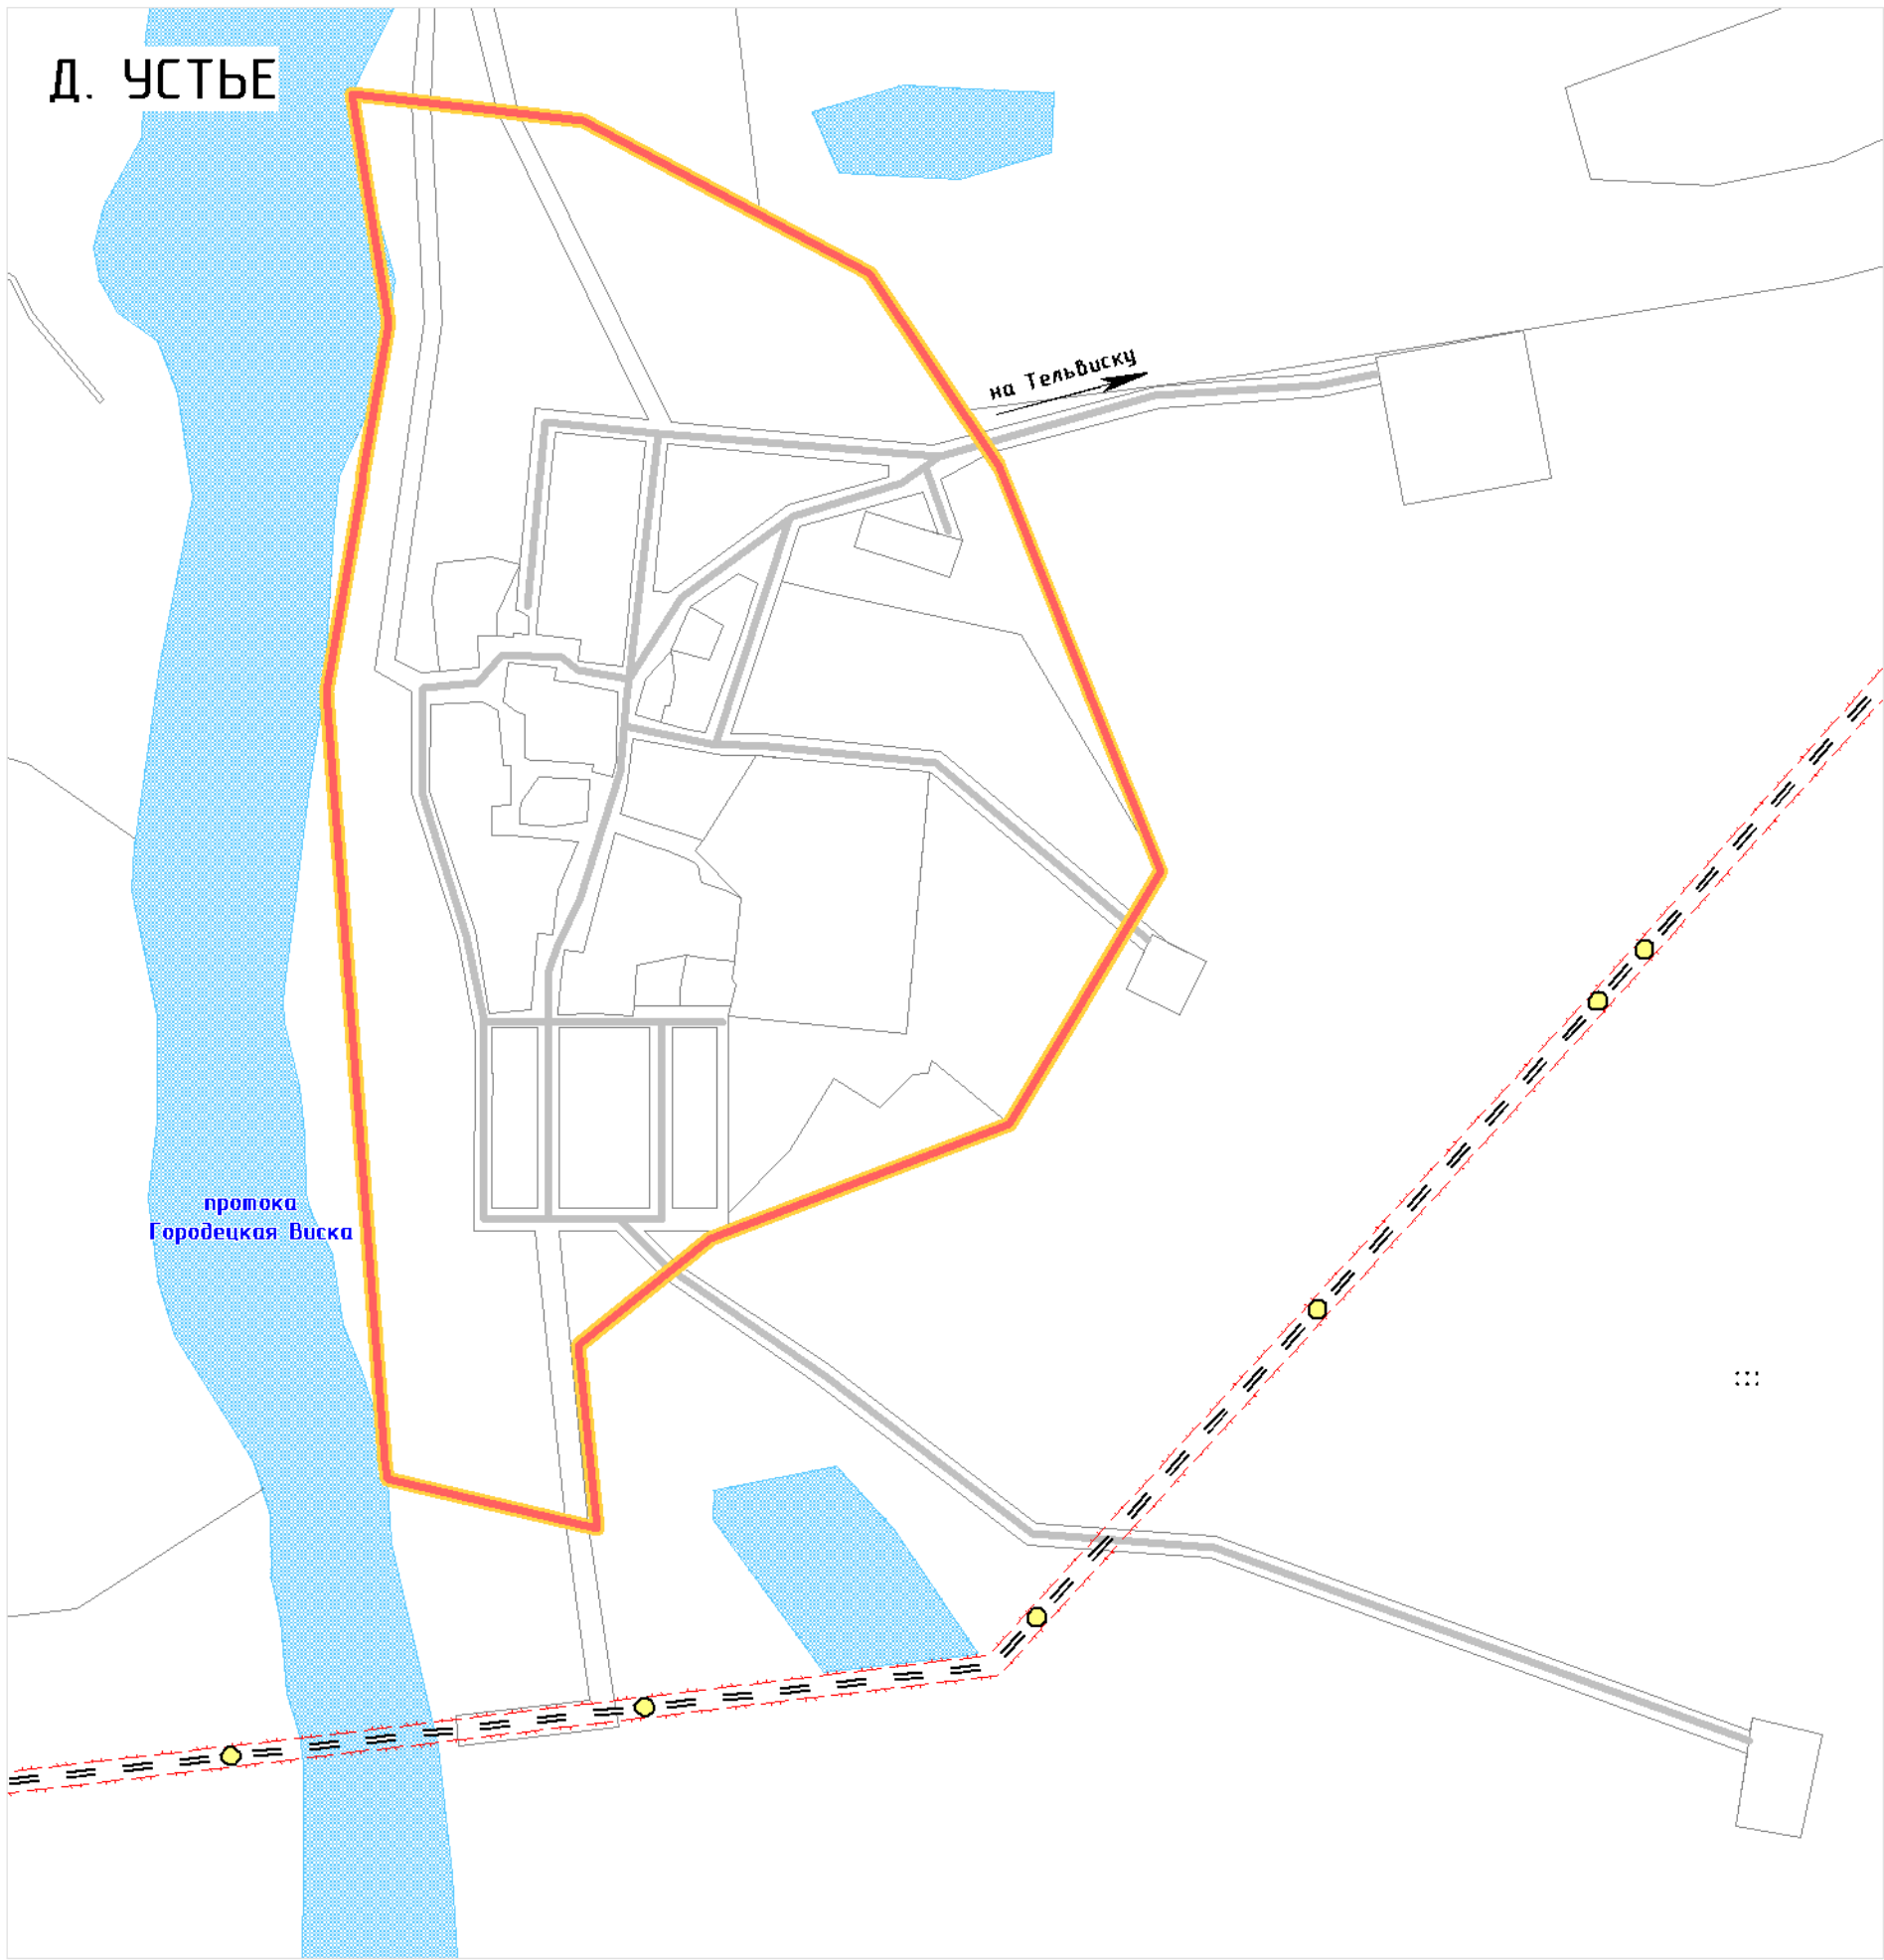

ГЕНЕРАЛЬНЫЙ ПЛАН МУНИЦИПАЛЬНОГО ОБРАЗОВАНИЯ
"ТЕЛЬВИСОЧНЫЙ СЕЛЬСОВЕТ" НЕНЕЦКОГО АВТОНОМНОГО ОКРУГА

СХЕМА КОМПЛЕКСНОЙ ОЦЕНКИ ТЕРРИТОРИИ
М 1:5 000

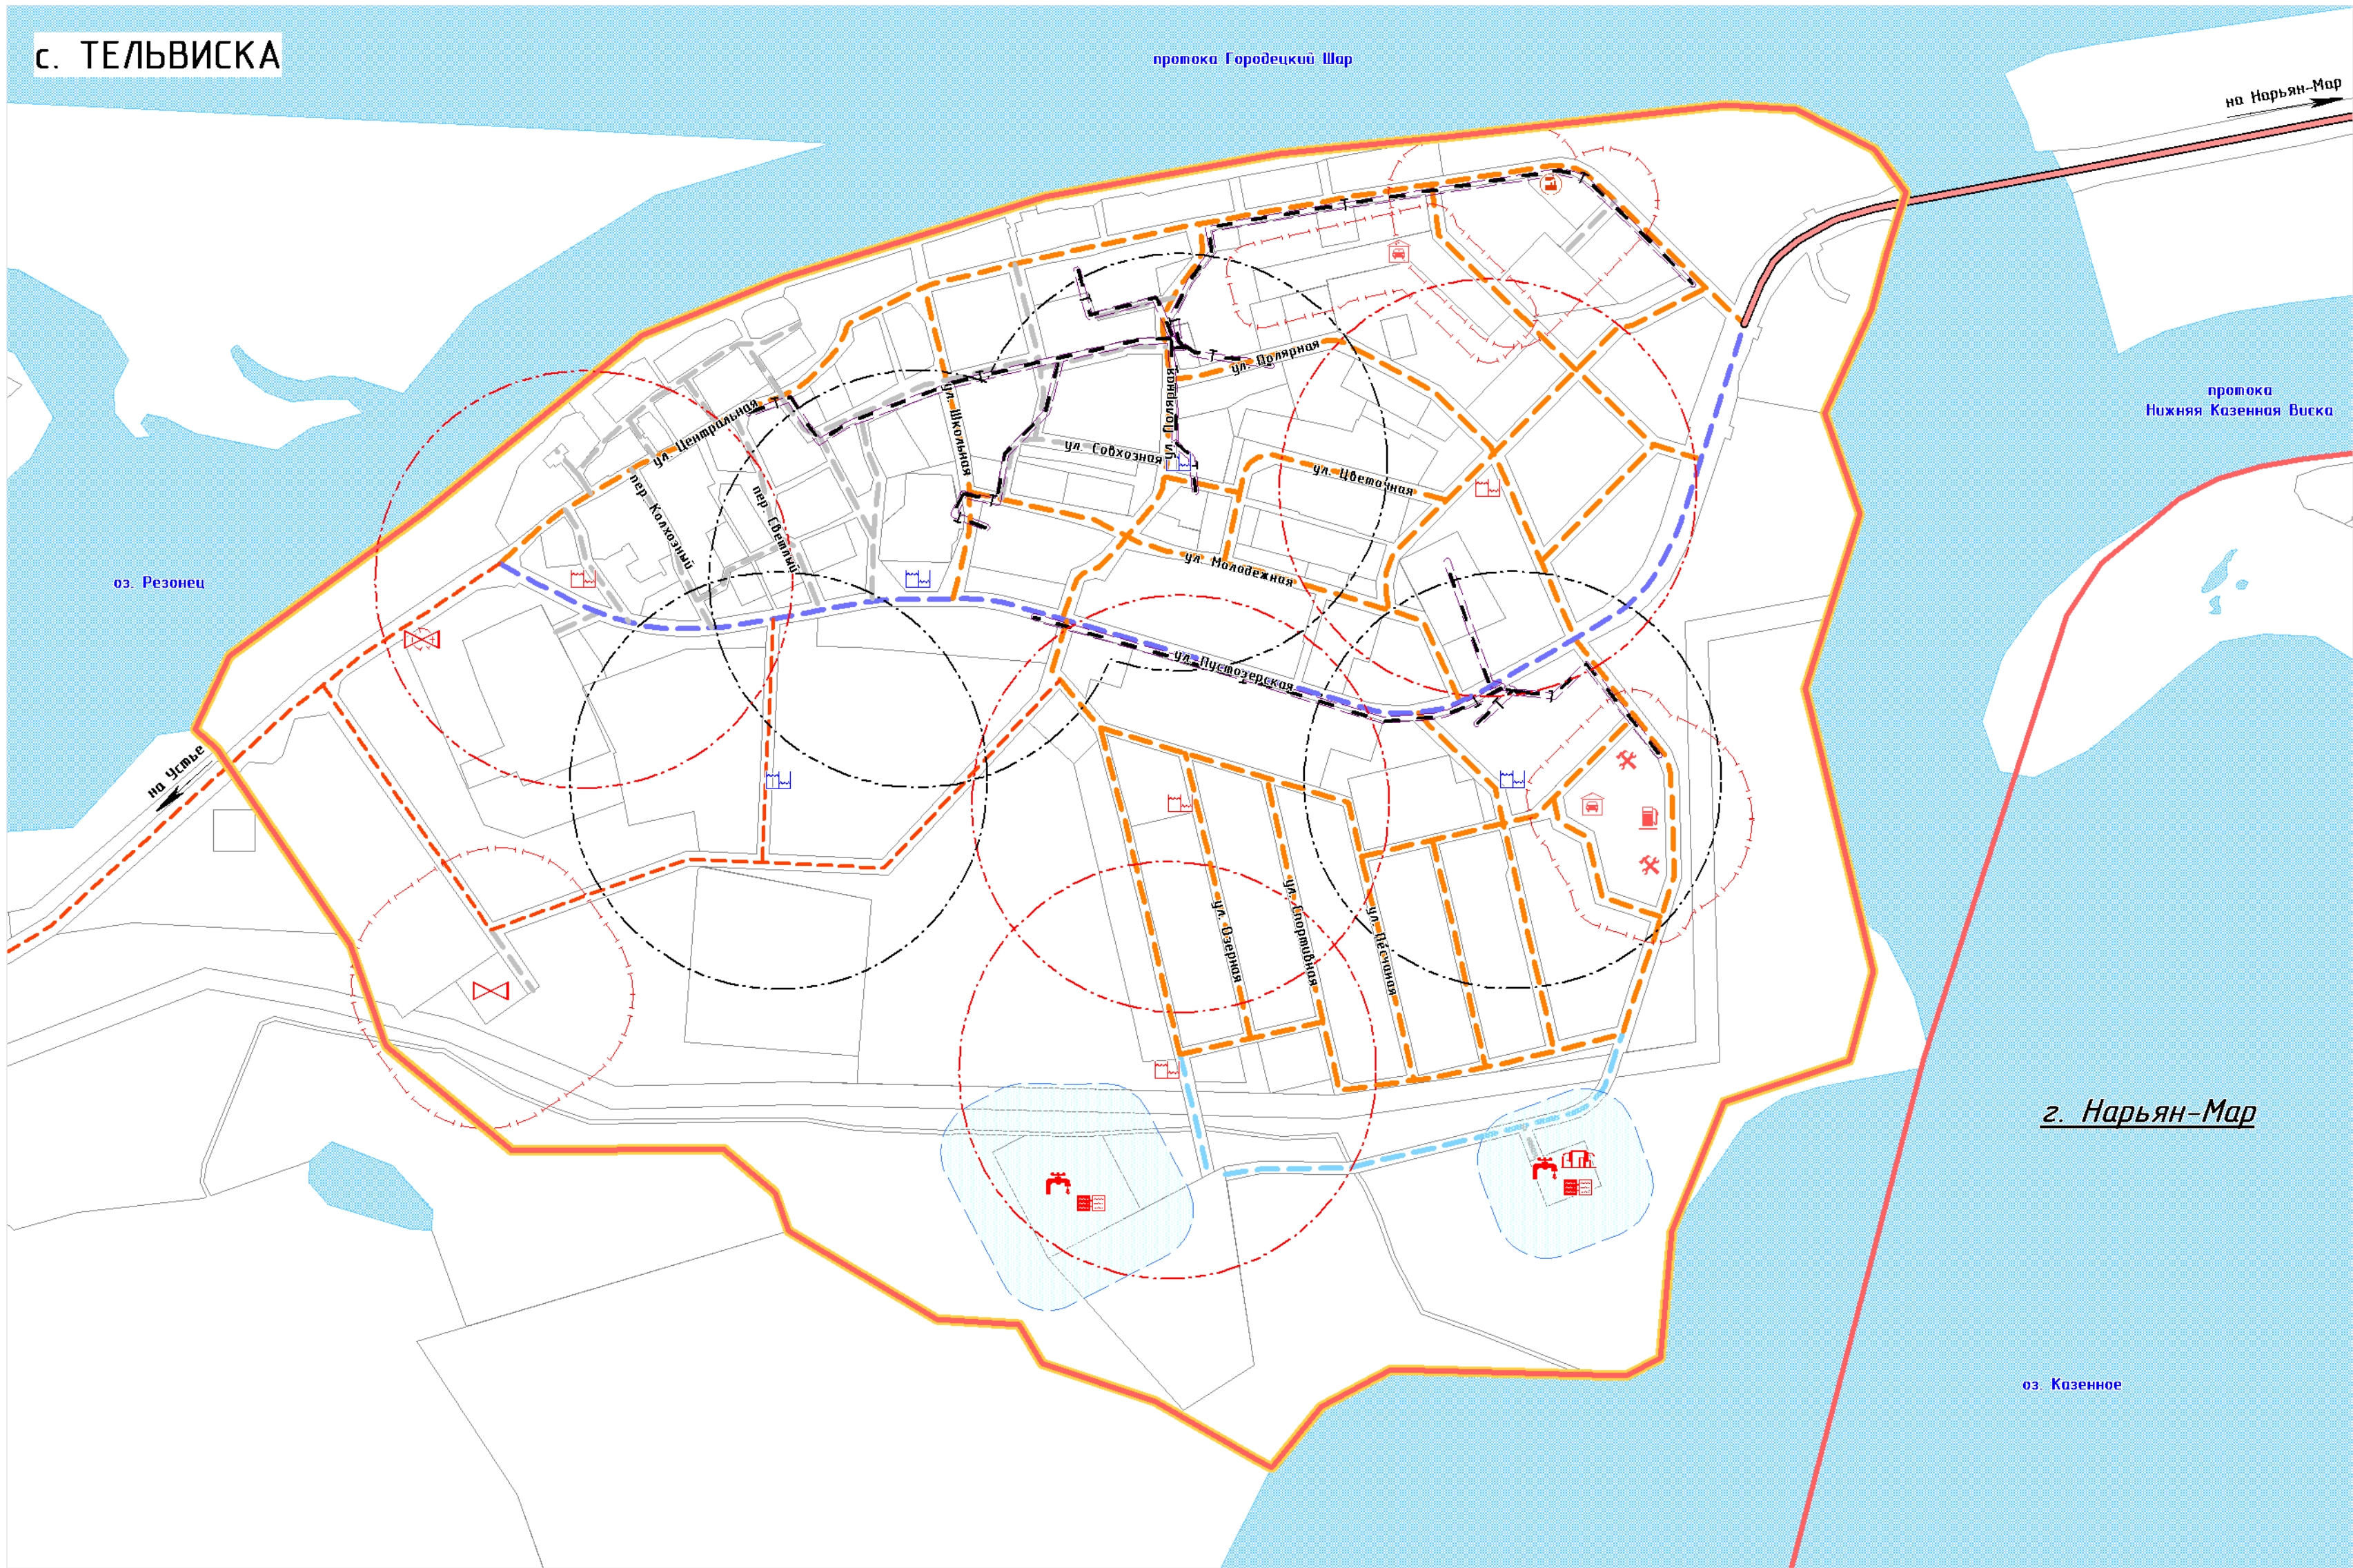

УСЛОВНЫЕ ОБОЗНАЧЕНИЯ

ГРАНИЦЫ

- Граница сельского поселения
- Граница населенного пункта
- Поверхностные водные объекты
- Функциональные зоны

АВТОМОБИЛЬНЫЕ ДОРОГИ И
ОБЪЕКТЫ УЛИЧНО-ДОРОЖНОЙ СЕТИ

- РЕГИОНАЛЬНОГО ЗНАЧЕНИЯ
- ПРОЕКТИРУЕМЫЙ
- Дорога общего типа с капитальным типом дорожной одежды
- СОХРАНЯЕМЫЙ
- Проезд
- ПРОЕКТИРУЕМЫЙ
- Дорога общего типа с капитальным типом дорожной одежды
 - Местная дорога
 - Основная улица сельского поселения
 - Местная улица
 - Проезд

ОБЪЕКТЫ ПОЖАРНОЙ БЕЗОПАСНОСТИ

- СОХРАНЯЕМЫЙ
- Пожарный водоем
 - Зона обслуживания пожарного водоема
- ПРОЕКТИРУЕМЫЙ
- Пожарный водоем
 - Зона обслуживания пожарного водоема

ПЛАНИРУЕМЫЕ К РАЗМЕЩЕНИЮ ОБЪЕКТЫ КАПИТАЛЬНОГО
СТРОИТЕЛЬСТВА, ТРЕБУЮЩИЕ УСТАНОВЛЕНИЯ ЗОН
С ОСОБЫМИ УСЛОВИЯМИ ИСПОЛЬЗОВАНИЯ ТЕРРИТОРИИ

МЕСТНОГО ЗНАЧЕНИЯ

- Производственного и коммунально-складского назначения
- Водозабор
- Насосная станция
- Станция водоподготовки (водоочистная станция)
- Очистные сооружения
- Теплопровод магистральный
- Газопровод высокого давления
- Автозаправочная станция
- Станция технического обслуживания
- Гаражи индивидуального транспорта

ЗОНЫ С ОСОБЫМИ УСЛОВИЯМИ
ИСПОЛЬЗОВАНИЯ ТЕРРИТОРИИ

- Охранные зоны
- Санитарно-защитные зоны
- Санитарный разрыв (санитарная полоса отчуждения)
- Зона санитарной охраны источника питьевого водоснабжения

ПРИМЕЧАНИЕ: На территории муниципального образования границы территорий, подверженных риску возникновения чрезвычайных ситуаций природного и техногенного характера, а также границы зон залегания полезных ископаемых отсутствуют

ГЕНЕРАЛЬНЫЙ ПЛАН МУНИЦИПАЛЬНОГО ОБРАЗОВАНИЯ "ТЕЛЬВИСОЧНЫЙ СЕЛЬСОВЕТ" НЕНЕЦКОГО АВТОНОМНОГО ОКРУГА				СХЕМА КОМПЛЕКСНОЙ ОЦЕНКИ ТЕРРИТОРИИ	
Масштаб	М 1:5 000	Директор	Кожуров О.В.	Подпись	
Шифр		Архитектор	Смирнова Т.Б.	Подпись	
Дата				Лист	05