



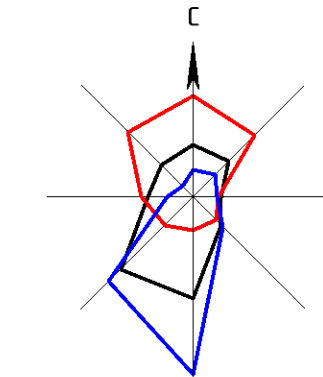

ПОДГОТОВКА ДОКУМЕНТАЦИИ ПО ПЛАНИРОВКЕ ТЕРРИТОРИИ.
ПРОЕКТ ПЛАНИРОВКИ ТЕРРИТОРИИ С. ТЕЛЬВИСКА МО "ТЕЛЬВИСОЧНЫЙ СЕЛЬСОВЕТ" НАО
СХЕМА МЕСТОПОЛОЖЕНИЯ СУЩЕСТВУЮЩИХ ОБЪЕКТОВ КАПИТАЛЬНОГО СТРОИТЕЛЬСТВА
М 1:2 000

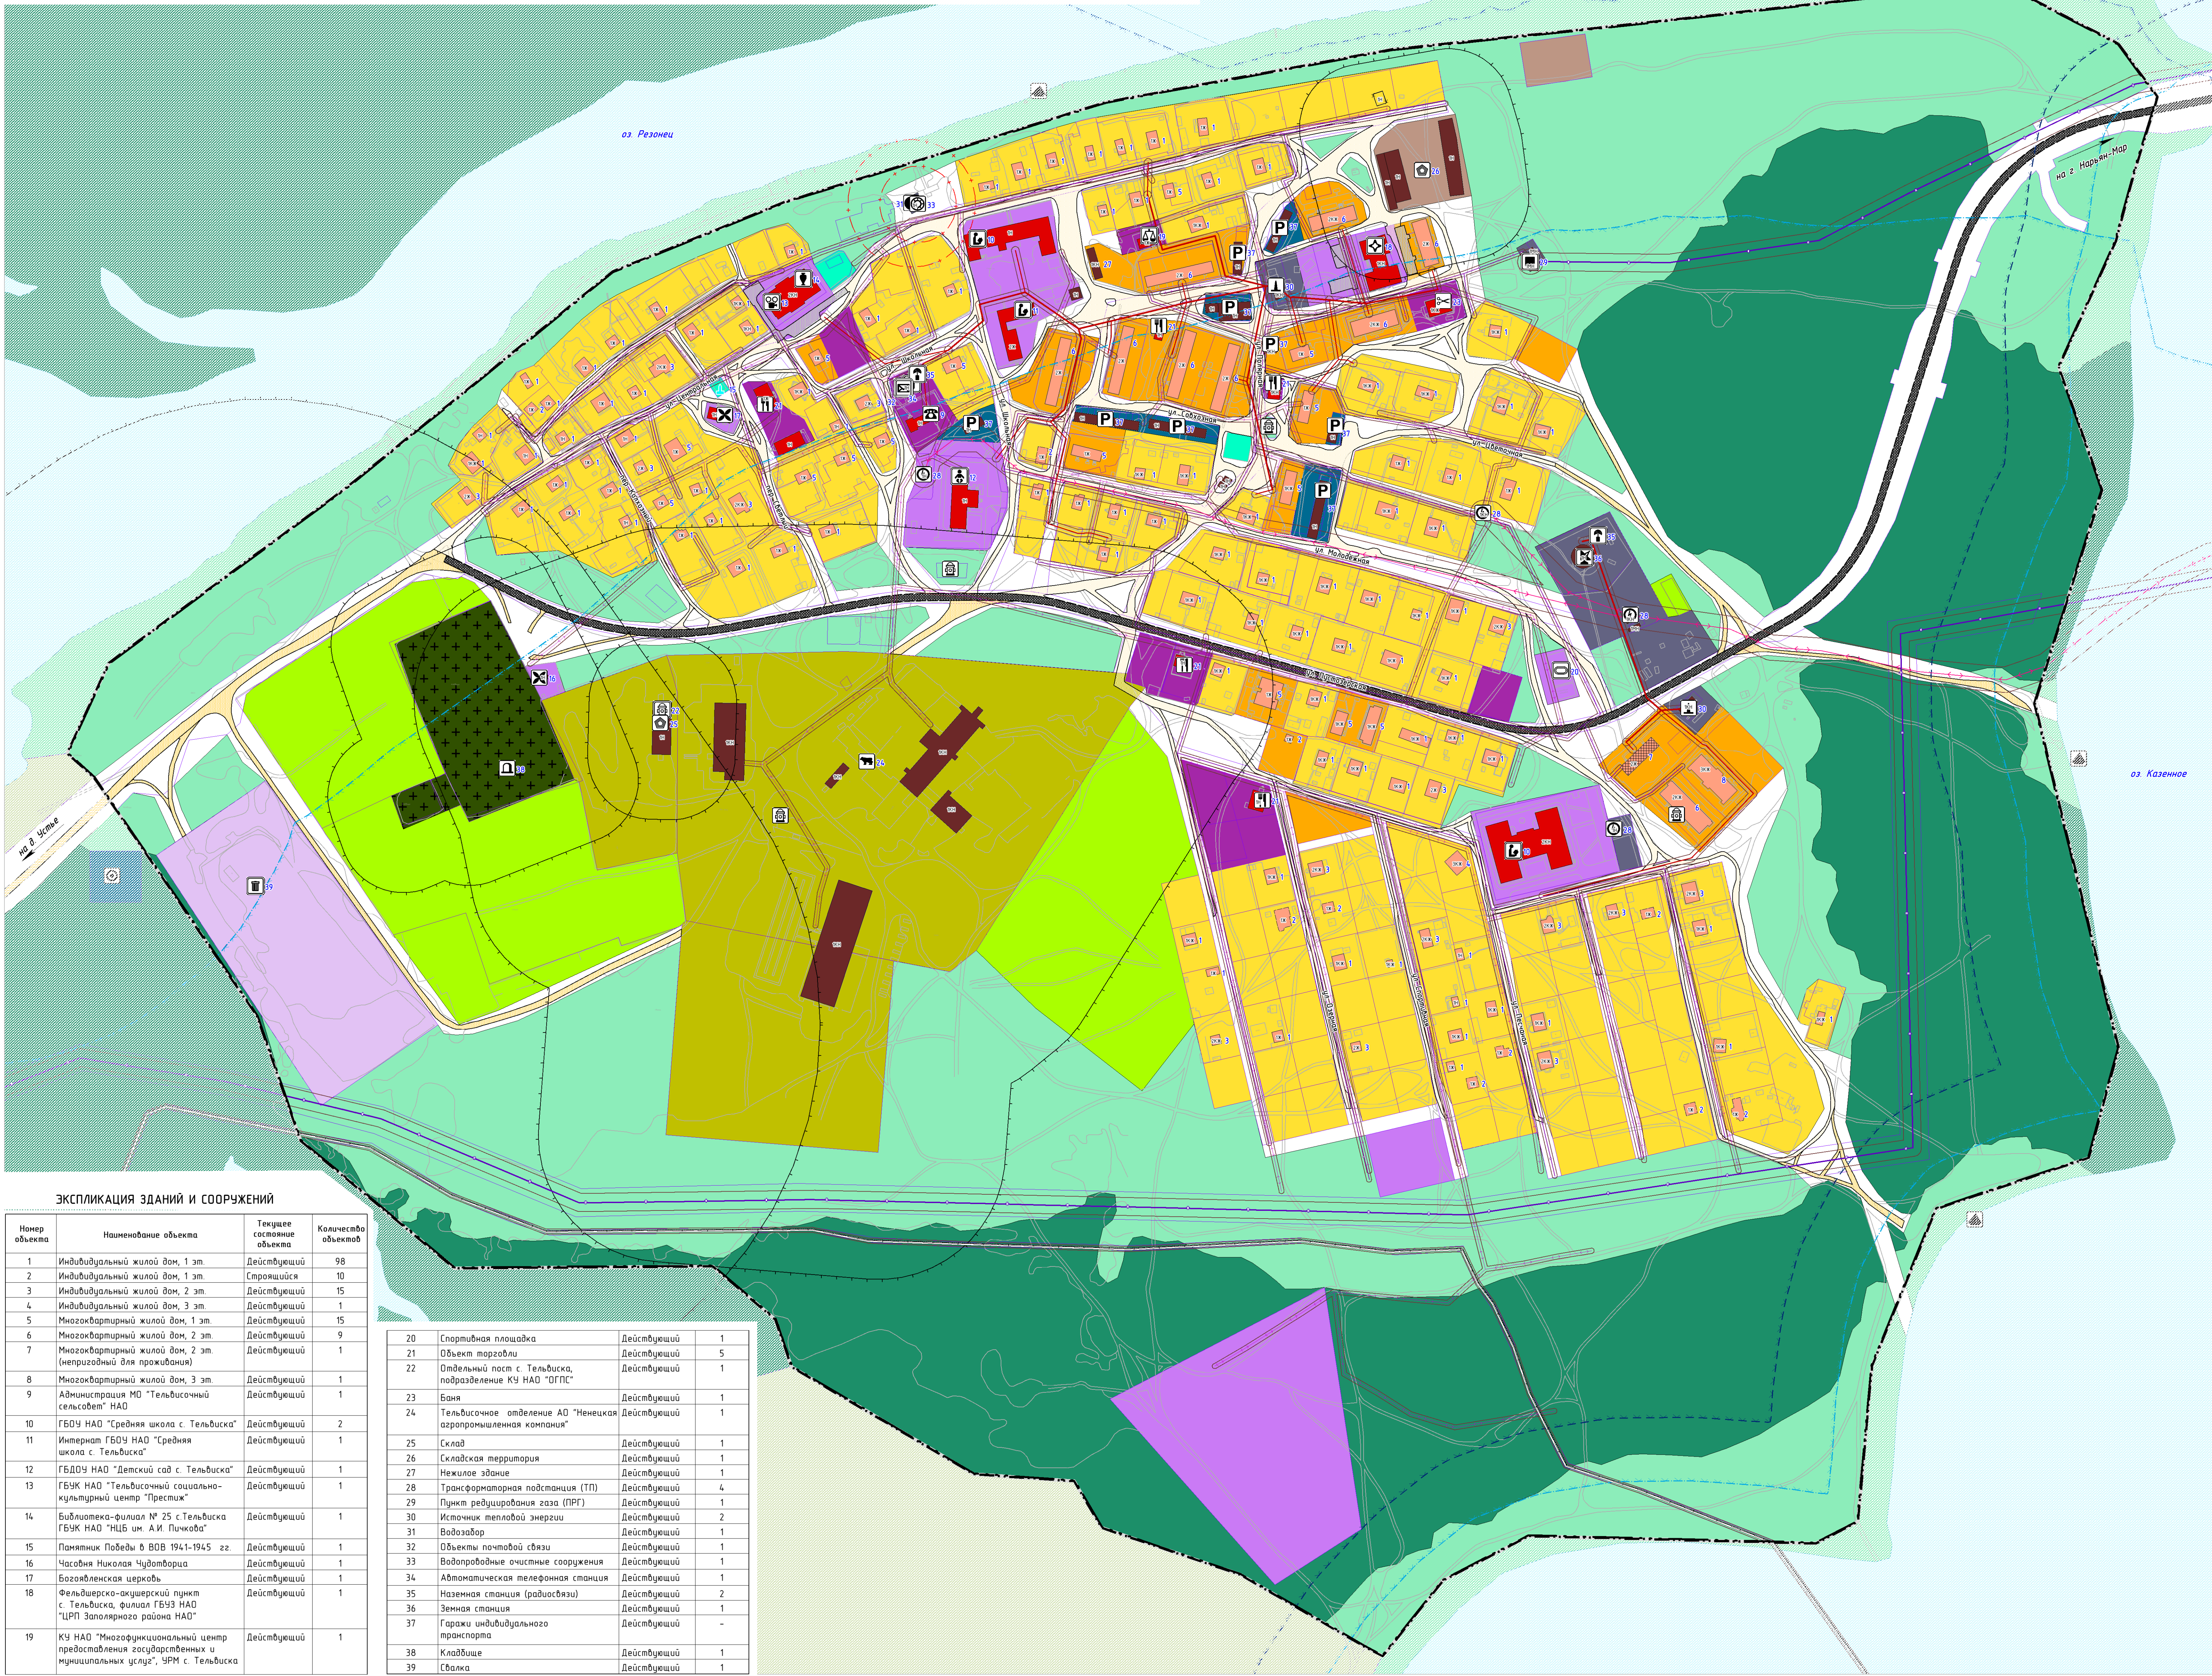

УСЛОВНЫЕ ОБОЗНАЧЕНИЯ

ГРАНИЦЫ И ТЕРРИТОРИИ

- Граница сельского поселения
- Граница населенного пункта (граница проектируемой территории)
- Границы земельных участков, внесенных в Единый государственный реестр недвижимости
- Поверхностные водные объекты
- Номер по экспликации

ЗДАНИЯ, СТРОЕНИЯ, СООРУЖЕНИЯ

- Жилые здания
- Жилые здания (непригодные для проживания)
- Общественные здания
- Общественные здания (строящиеся)
- Нежилые здания
- Эксплуатация, капитальность

ФУНКЦИОНАЛЬНЫЕ ЗОНЫ

- Зона застройки индивидуальными жилыми домами
- Зона застройки малоэтажными жилыми домами (до 4 этажей, включая мансардный)
- Многофункциональная общественно-деловая зона
- Зона специализированной общественной застройки
- Коммунально-складская зона
- Зона инженерной инфраструктуры
- Зона транспортной инфраструктуры
- Зона садоводческих или огороднических некоммерческих товариществ
- Производственная зона сельскохозяйственных предприятий
- Зона лесов
- Иные зоны
- Зона кладбищ
- Зона складирования и захоронения отходов

ОБЪЕКТЫ СОЦИАЛЬНОЙ ИНФРАСТРУКТУРЫ

РЕГИОНАЛЬНОГО ЗНАЧЕНИЯ

- Дошкольная образовательная организация
- Общеобразовательная организация
- Спортивное сооружение
- Объект культурно-просветительного назначения
- Объект культурно-досугового (клубного) типа
- Обособленное структурное подразделение медицинской организации, оказывающей первичную медико-санитарную помощь
- Непроизводственный объект по предоставлению населению правых, финансовых, консультационных и иных подобных услуг
- Объекты обеспечения пожарной безопасности

МЕСТНОГО И ИНОГО ЗНАЧЕНИЯ

- Административное здание
- Объекты торговли, общественного питания
- Непроизводственные объекты коммунально-бытового обслуживания и предоставления персональных услуг
- Объект религиозной организации (объединения)
- Объекты обеспечения пожарной безопасности
- Монументы, стелы

МЕСТА ПОГРЕБЕНИЯ

МЕСТНОГО ЗНАЧЕНИЯ

- Кладбище

ПРЕДПРИЯТИЯ ПРОМЫШЛЕННОСТИ, СЕЛЬСКОГО И ЛЕСНОГО ХОЗЯЙСТВА

- Объект размещения отходов
- МЕСТНОГО И ИНОГО ЗНАЧЕНИЯ
- Предприятие по разведению молочного крупного рогатого скота, производству сырого молока
- Объект, связанный с производственной деятельностью

ОБЪЕКТЫ ИНЖЕНЕРНОЙ ИНФРАСТРУКТУРЫ

ВОДОСНАБЖЕНИЕ

МЕСТНОГО ЗНАЧЕНИЯ

- Водозабор
- Водопроводные очистные сооружения

ТЕПЛОСНАБЖЕНИЕ

МЕСТНОГО ЗНАЧЕНИЯ

- Источник тепловой энергии
- Теплопровод магистральный
- Теплопровод распределительный (квартальный)

ЭЛЕКТРОСНАБЖЕНИЕ

МЕСТНОГО ЗНАЧЕНИЯ

- Трансформаторная подстанция (ТП)
- Линии электропередачи 10 кВ
- Линии электропередачи 0,4 кВ

СВЯЗЬ И ИНФОРМАТИЗАЦИЯ

ФЕДЕРАЛЬНОГО ЗНАЧЕНИЯ

- Объекты почтовой связи
- РЕГИОНАЛЬНОГО ЗНАЧЕНИЯ
- Наземная станция (радиосвязи)
- Земная станция
- Автоматическая телефонная станция
- Линейно-кабельное сооружение связи

ГАЗОСНАБЖЕНИЕ

РЕГИОНАЛЬНОГО ЗНАЧЕНИЯ

- Пункт редуцирования газа (ПРГ)
- Газопровод распределительный высокого давления
- Газопровод распределительный низкого давления

ОБЪЕКТЫ ТРАНСПОРТНОЙ ИНФРАСТРУКТУРЫ

АВТОМОБИЛЬНОГО ТРАНСПОРТА

РЕГИОНАЛЬНОГО ЗНАЧЕНИЯ

- Автомобильная дорога с капитальным типом дорожной одежды
- Автомобильная дорога с низким типом дорожной одежды
- Улично-дорожная сеть с усовершенствованным типом дорожной одежды
- Улично-дорожная сеть с низким типом дорожной одежды
- Стоянка (парковка) автомобилей

Зоны с особыми условиями использования территории

- Санитарно-защитная зона
- Охраняемые зоны инженерных коммуникаций
- Первый пояс зоны санитарной охраны источника водоснабжения
- Водоохранная зона
- Прибрежная защитная полоса
- Береговая полоса

ЭКСПЛИКАЦИЯ ЗДАНИЙ И СООРУЖЕНИЙ

Номер объекта	Наименование объекта	Текущее состояние объекта	Количество объектов
1	Индивидуальный жилой дом, 1 эт	Действующий	98
2	Индивидуальный жилой дом, 1 эт	Строящийся	10
3	Индивидуальный жилой дом, 2 эт	Действующий	15
4	Индивидуальный жилой дом, 3 эт	Действующий	1
5	Многоквартирный жилой дом, 1 эт	Действующий	15
6	Многоквартирный жилой дом, 2 эт	Действующий	9
7	Многоквартирный жилой дом, 3 эт (непригодный для проживания)	Действующий	1
8	Многоквартирный жилой дом, 3 эт	Действующий	1
9	Администрация МО "Тельвисочный сельсовет" НАО	Действующий	1
10	ГБОУ НАО "Средняя школа с. Тельвиска"	Действующий	2
11	Интернат ГБОУ НАО "Средняя школа с. Тельвиска"	Действующий	1
12	ГБОУ НАО "Детский сад с. Тельвиска"	Действующий	1
13	ГБУК НАО "Тельвисочный социально-культурный центр "Престиж"	Действующий	1
14	Библиотека-филиал № 25 с. Тельвиска ГБУК НАО "НЦБ им. А.И. Пучкова"	Действующий	1
15	Памятник Победы в ВОВ 1941-1945 гг.	Действующий	1
16	Церковь Николая Чудотворца	Действующий	1
17	Богоявленская церковь	Действующий	1
18	Фельдшерско-акушерский пункт с. Тельвиска, филиал ГБУЗ НАО "ЦРП Запалярского района НАО"	Действующий	1
19	КУ НАО "Многофункциональный центр предоставления государственных и муниципальных услуг", УРМ с. Тельвиска	Действующий	1

20	Спортивная площадка	Действующий	1
21	Объект торговли	Действующий	5
22	Отдельный пост с. Тельвиска, подразделение КУ НАО "ОГПС"	Действующий	1
23	Баня	Действующий	1
24	Тельвисочное отделение АО "Ненецкая аэропромышленная компания"	Действующий	1
25	Склад	Действующий	1
26	Складская территория	Действующий	1
27	Нежилое здание	Действующий	1
28	Трансформаторная подстанция (ТП)	Действующий	4
29	Пункт редуцирования газа (ПРГ)	Действующий	1
30	Источник тепловой энергии	Действующий	2
31	Водозабор	Действующий	1
32	Объекты почтовой связи	Действующий	1
33	Водопроводные очистные сооружения	Действующий	1
34	Автоматическая телефонная станция	Действующий	1
35	Наземная станция (радиосвязи)	Действующий	2
36	Земная станция	Действующий	1
37	Гаражи индивидуального транспорта	Действующий	-
38	Кладбище	Действующий	1
39	Свалка	Действующий	1

Примечание - в границах проектируемой территории объекты культурного наследия отсутствуют